
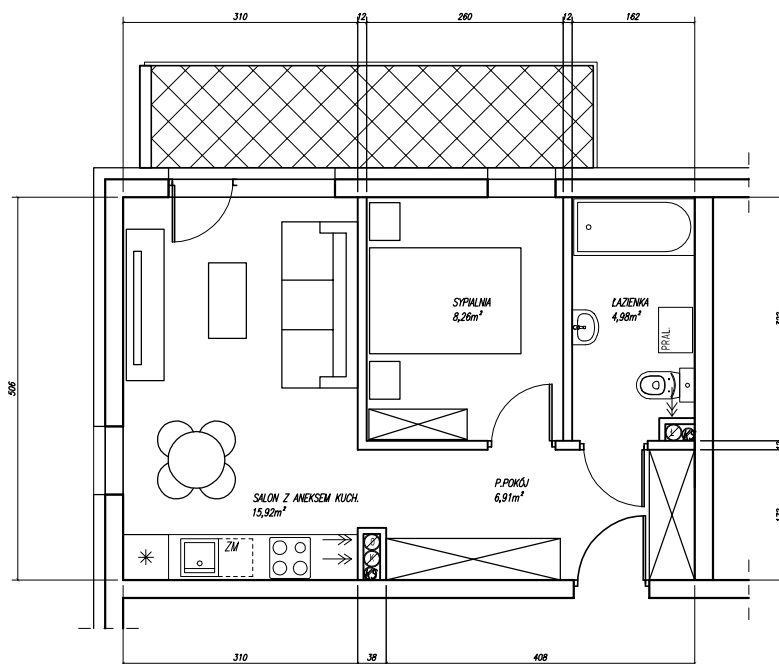


LOKALIZACJA MIESZKANIA W BUDYNKU SKALA 1:500

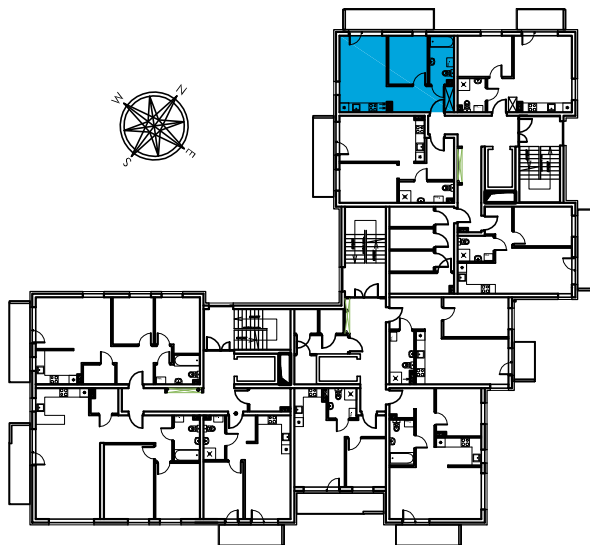

MC18 36,07m²

SKALA
1:100

KONDYGNACJA: PIĘTRO 4

CENA:

POWIERZCHNIE:

P.POKÓJ 6,91m²
 ŁAZIENKA 4,98m²
 SALON Z KUCH. 15,92m²
 SYPIALNIA 8,26m²

RAZEM 36,07m²

BALKON - 7,90m²

KOM.
LOK.:

MSC.
POST.:

UWAGI:

- WYMIARY PODANO W ŚWIETLE NIETYKOŃCZONYCH MURÓW,
- POWIERZCHNIE POMIESZCZEŃ PODANO Z UWZGLĘDNIENIEM TYNKÓW [1cm],
- PRZED ODDANIEM DO UŻYTKOWANIA NALEŻY ZWERYFIKOWAĆ RZECZYWISTĄ POWIERZCHNIĘ.