
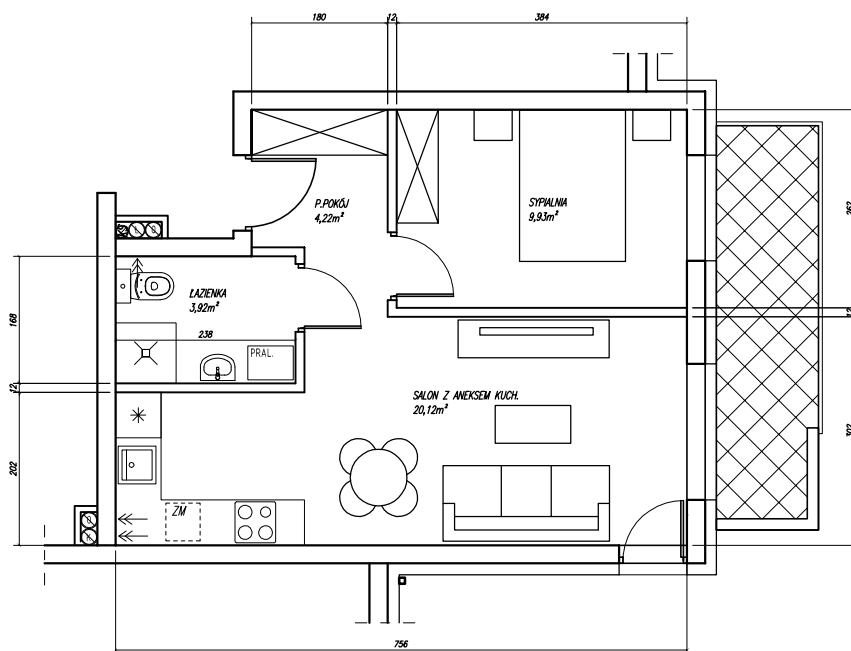


LOKALIZACJA MIESZKANIA W BUDYNKU SKALA 1:500

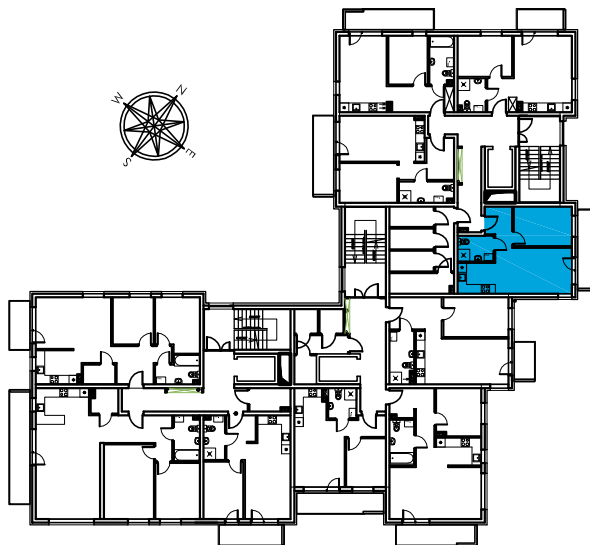

MC12 38,19m²

SKALA
1:100

KONDYGNACJA: PIĘTRO 2

CENA:

POWIERZCHNIE:

P.POKÓJ 4,22m²
ŁAZIENKA 3,92m²
SALON Z KUCH. 20,12m²
SYPIALNIA 9,93m²

RAZEM 38,19m²

BALKON - 6,84m²

KOM.
LOK.:

MSC.
POST.:

UWAGI:

- WYMIARY PODANO W ŚWIETLE NIETYKOŃCZONYCH MURÓW,
- POWIERZCHNIE POMIESZCZEŃ PODANO Z UWZGLĘDNIENIEM TYNKÓW [1cm],
- PRZED ODDANIEM DO UŻYTKOWANIA NALEŻY ZWERYFIKOWAĆ RZECZYWISTĄ POWIERZCHNIĘ.