
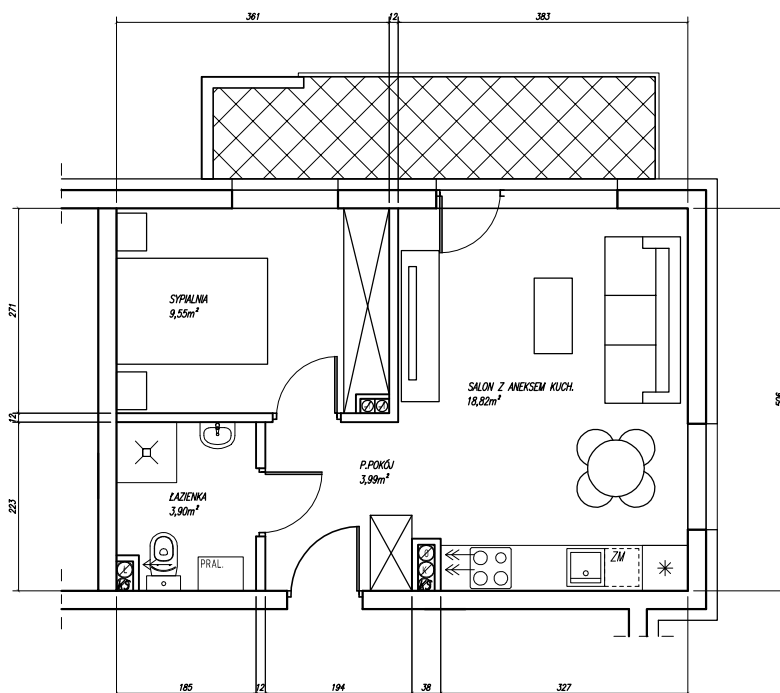


LOKALIZACJA MIESZKANIA W BUDYNKU SKALA 1:500

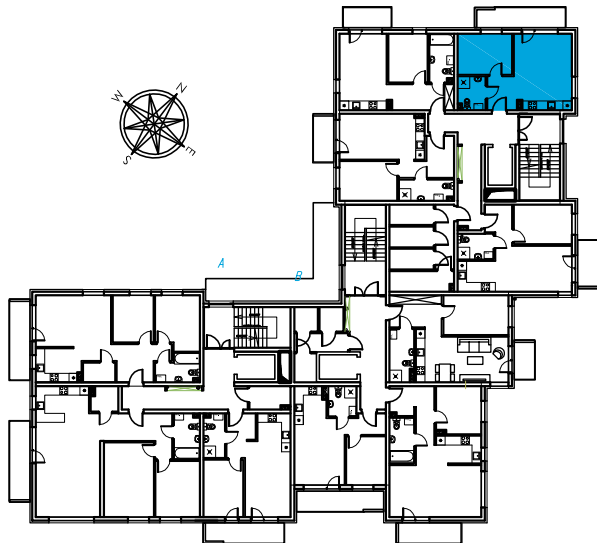

**MC5 36,26m<sup>2</sup>**

SKALA  
1:100

KONDYGNACJA: PIĘTRO 1

CENA:

**POWIERZCHNIE:**

P.POKÓJ 3,99m<sup>2</sup>  
 ŁAZIENKA 3,90m<sup>2</sup>  
 SALON Z KUCH. 18,82m<sup>2</sup>  
 SYPIALNIA 9,55m<sup>2</sup>

**RAZEM 36,26m<sup>2</sup>**

BALKON - 7,72m<sup>2</sup>

KOM.  
LOK.:

MSC.  
POST.:

UWAGI:  
 - WYMIARY PODANO W ŚWIETLE NIETYKOŃCZONYCH MURÓW,  
 - POWIERZCHNIE POMIESZCZEŃ PODANO Z UWZGLĘDNIENIEM TYNKÓW [1cm],  
 - PRZED ODDANIEM DO UŻYTKOWANIA NALEŻY ZWERYFIKOWAĆ RZECZYWISTĄ POWIERZCHNIĘ.