





**INWESTYCJA**

Budynek mieszkalny wielorodzinny 3 segmentowy z garażami podziemnymi, z urządzeniami budowlanymi, zjazdem, chodnikiem, dojściem, parkingiem  
 działka nr 569/4 obr. b 0017 - ulica Staszica, Koszalin

**INWESTOR**

KSM PRZYLESIE  
 ul. Fałata 13, 75-427 Koszalin  
 tel. 94 345 84 54  
 e-mail: b.mlynarczyk@ksmprzylesie.com

<b>M34</b>
3 pokojowe
74,08m <sup>2</sup>
piętro 2
klatka D
segment B

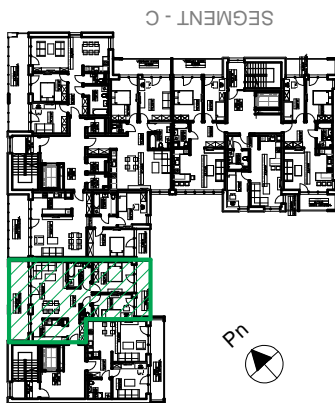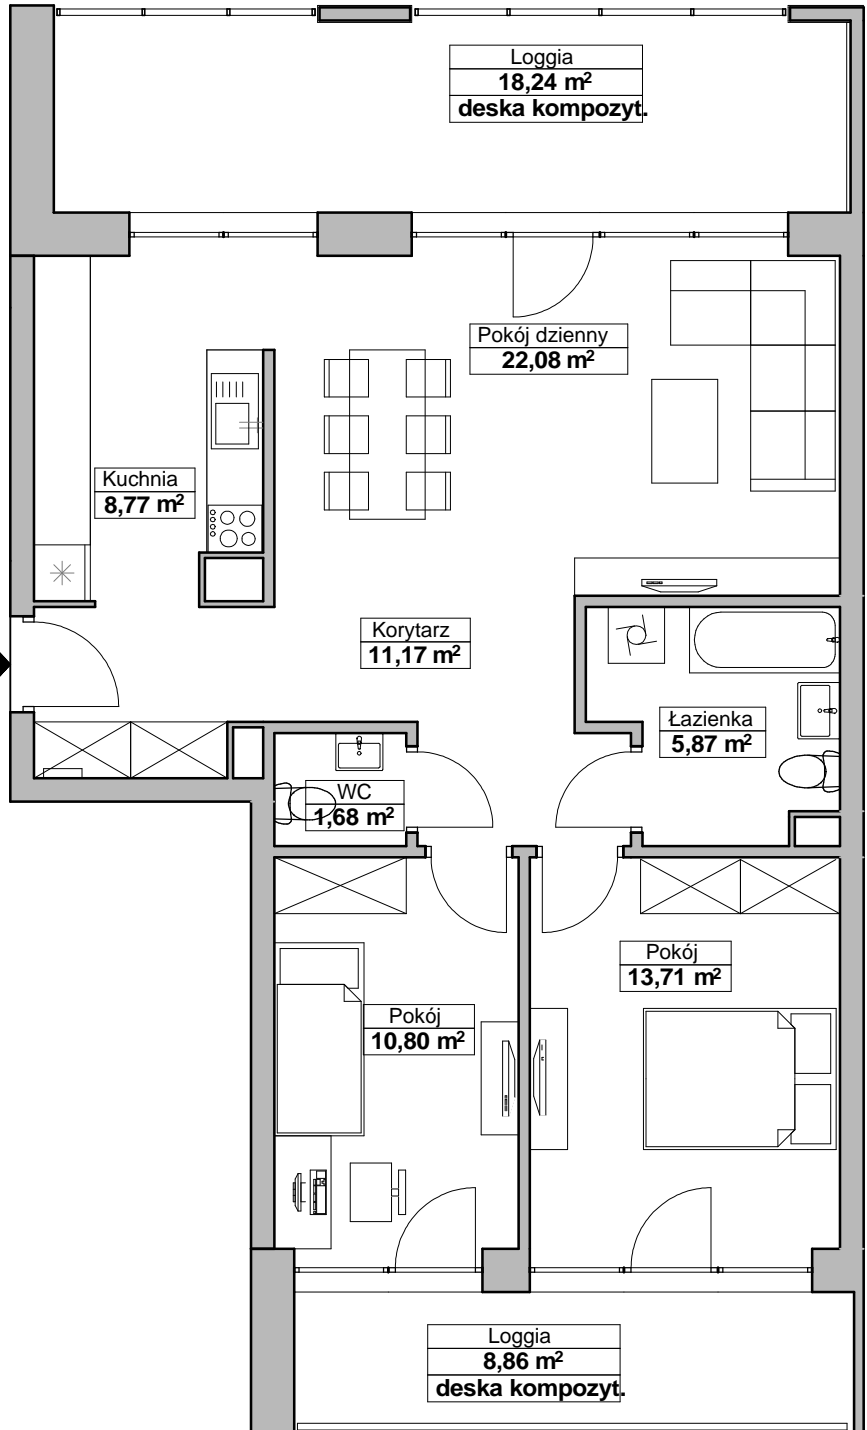

**BUDYNEK MIESZKALNY WIELORODZINNY  
 W KOSZALINIE  
 OSIEDLE "Przylesie VIC"**