
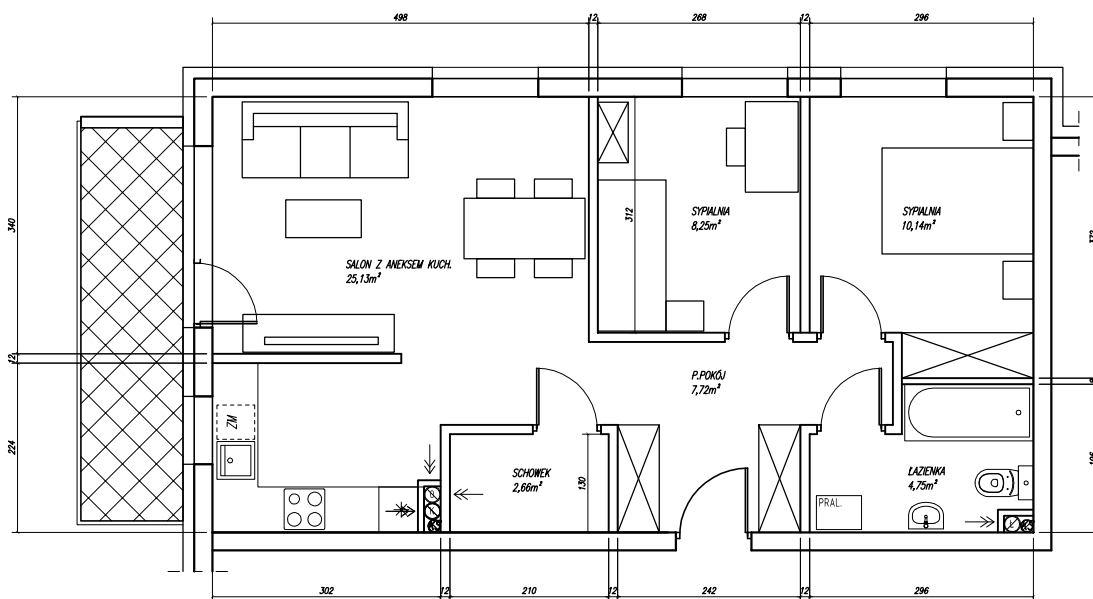


LOKALIZACJA MIESZKANIA W BUDYNKU SKALA 1:500

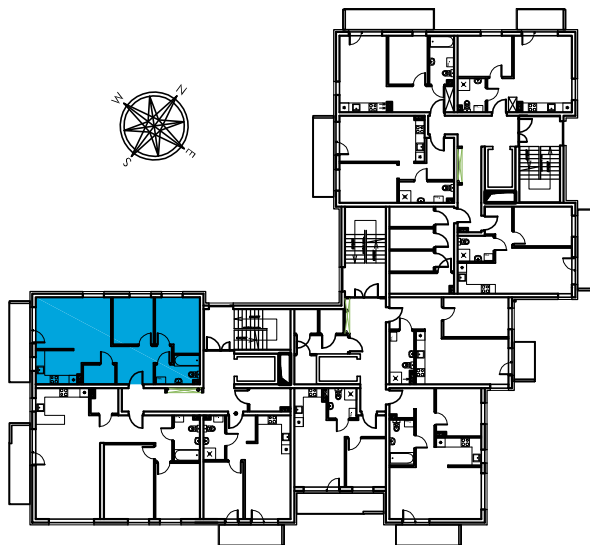

MA13 58,65m²

SKALA
1:100

KONDYGNACJA: PIĘTRO 4

CENA:

POWIERZCHNIE:

P.POKÓJ	7,72m ²
SCHOWEK	2,66m ²
ŁAZIENKA	4,75m ²
SALON Z KUCH.	25,13m ²
SYPIALNA	8,25m ²
SYPIALNA	10,14m ²
RAZEM	58,65m²

BALKON - 7,00m²

KOM.
LOK.:

MSC.
POST.:

UWAGI:
- WYMIARY PODANO W ŚWIETLE NIETYKOŃCZONYCH MURÓW,
- POWIERZCHNIE POMIESZCZEŃ PODANO Z UWZGLĘDNIENIEM TYNKÓW [1cm],
- PRZED ODDANIEM DO UŻYTKOWANIA NALEŻY ZWERYFIKOWAĆ RZECZYWISTĄ POWIERZCHNIĘ.