
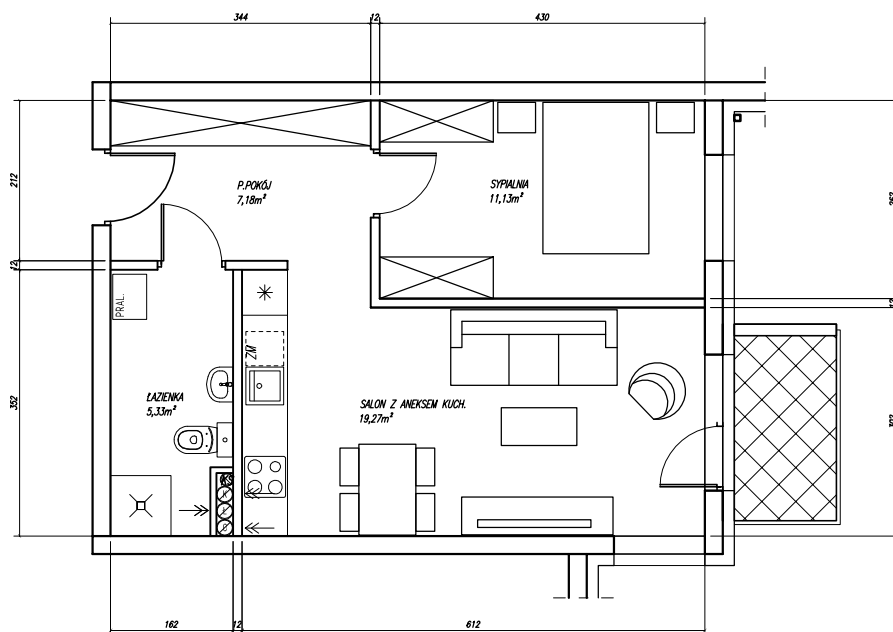


LOKALIZACJA MIESZKANIA W BUDYNKU SKALA 1:500

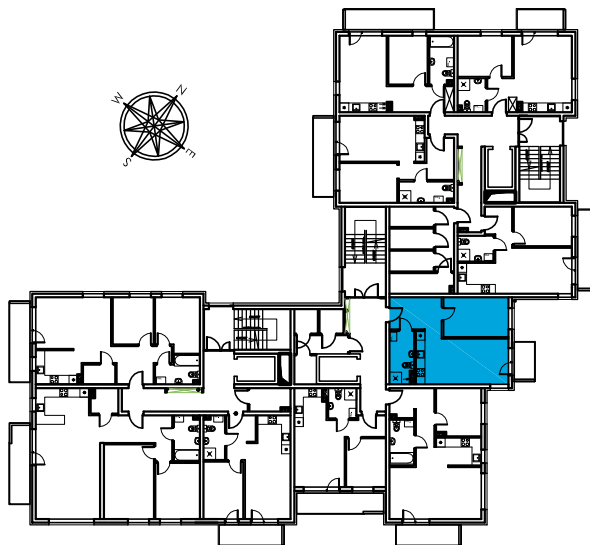

**MB13 42,91m<sup>2</sup>**

SKALA  
1:100

KONDYGNACJA: PIĘTRO 4

CENA:

**POWIERZCHNIE:**

P. POKÓJ 7,18m<sup>2</sup>  
ŁAZIENKA 5,33m<sup>2</sup>  
SALON Z KUCH. 19,27m<sup>2</sup>  
SYPIALNIA 11,13m<sup>2</sup>

**RAZEM 42,91m<sup>2</sup>**

BALKON - 3,30m<sup>2</sup>

KOM.  
LOK.:

MSC.  
POST.:

UWAGI:  
- WYMIARY PODANO W ŚWIETLE NIETYKOŃCZONYCH MURÓW,  
- POWIERZCHNIE POMIESZCZEŃ PODANO Z UWZGLĘDNIENIEM TYNKÓW [1cm],  
- PRZED ODDANIEM DO UŻYTKOWANIA NALEŻY ZWERYFIKOWAĆ RZECZYWISTĄ POWIERZCHNIĘ.