
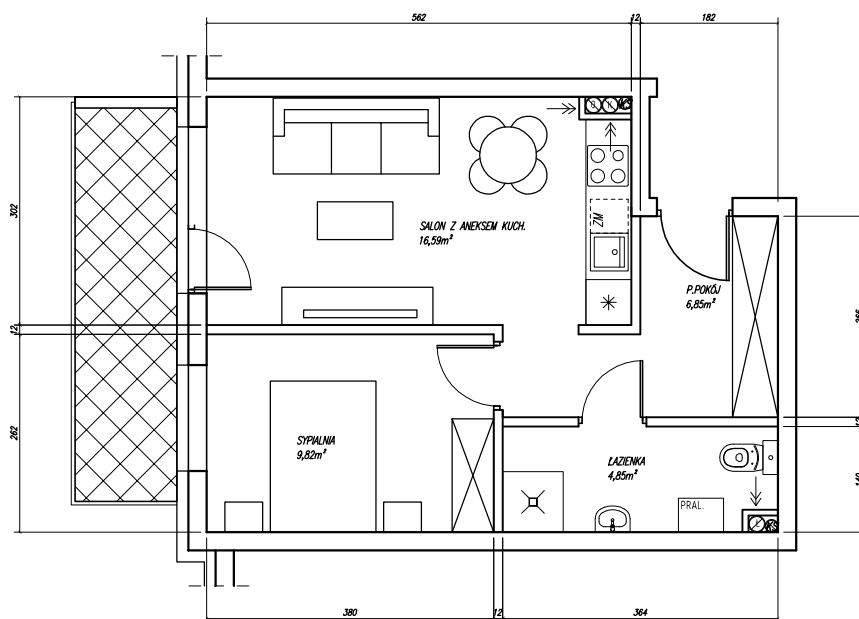


LOKALIZACJA MIESZKANIA W BUDYNKU SKALA 1:500

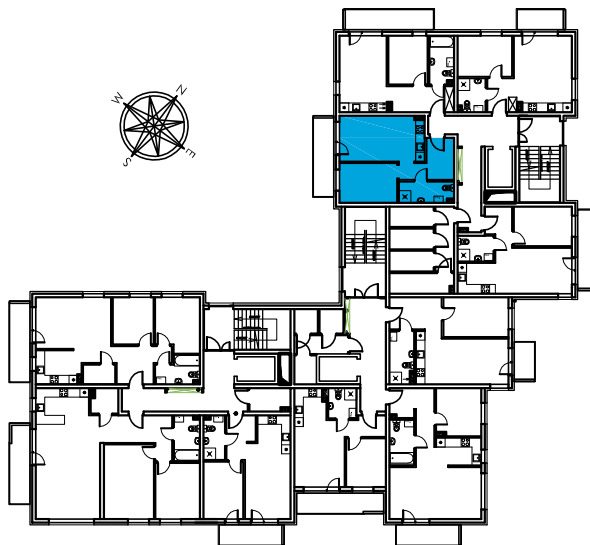

MC19 38,11m²

SKALA
1:100

KONDYGNACJA: PIĘTRO 4

CENA:

POWIERZCHNIE:

P. POKÓJ 6,85m²
ŁAZIENKA 4,85m²
SALON Z KUCH. 16,59m²
SYPIALNIA 9,82m²

RAZEM 38,11m²

BALKON - 7,00m²

KOM.
LOK.:

MSC.
POST.:

UWAGI:
- WYMIARY PODANO W ŚWIETLE NIETYKOŃCZONYCH MURÓW,
- POWIERZCHNIE POMIESZCZEŃ PODANO Z UWZGLĘDNIENIEM TYNKÓW [1cm],
- PRZED ODDANIEM DO UŻYTKOWANIA NALEŻY ZWERYFIKOWAĆ RZECZYWISTĄ POWIERZCHNIĘ.