
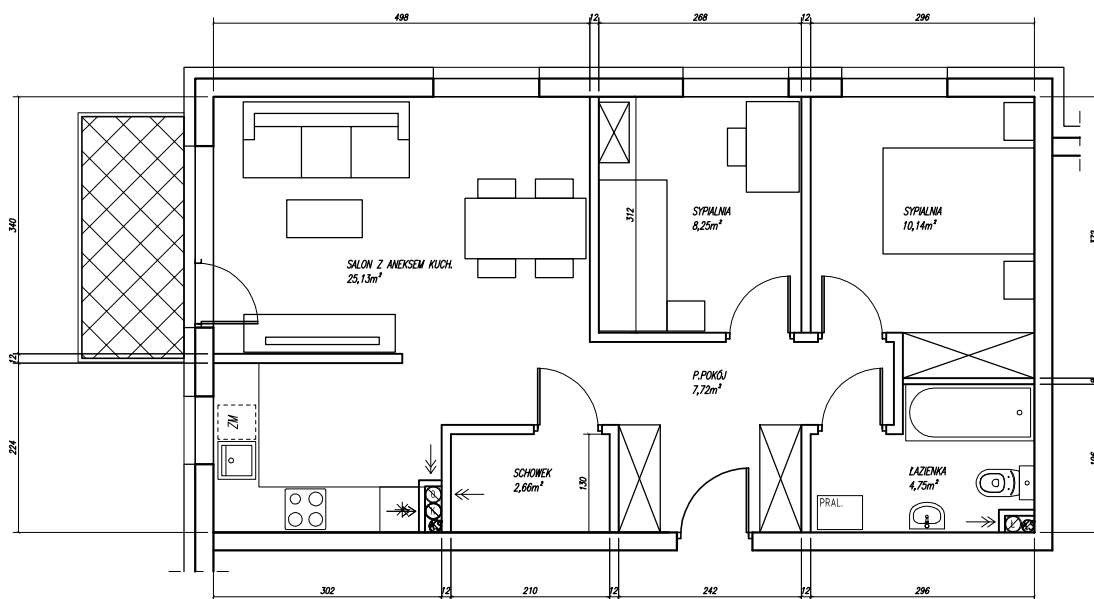


LOKALIZACJA MIESZKANIA W BUDYNKU SKALA 1:500

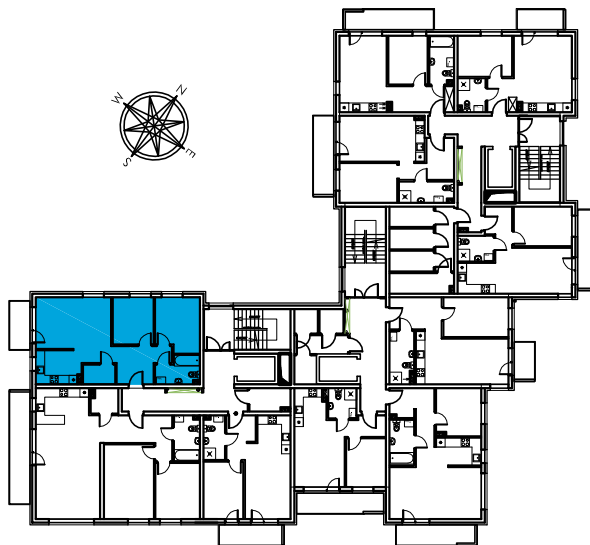

**MA7 58,65m<sup>2</sup>**

SKALA  
1:100

KONDYGNACJA: PIĘTRO 2

CENA:

**POWIERZCHNIE:**

P.POKÓJ	7,72m <sup>2</sup>
SCHOWEK	2,66m <sup>2</sup>
ŁAZIENKA	4,75m <sup>2</sup>
SALON Z KUCH.	25,13m <sup>2</sup>
SYPIALNIA	8,25m <sup>2</sup>
SYPIALNIA	10,14m <sup>2</sup>

**RAZEM 58,65m<sup>2</sup>**

BALKON - 4,32m<sup>2</sup>

KOM.  
LOK.:

MSC.  
POST.:

UWAGI:

- WYMIARY PODANO W ŚWIETLE NIETYKOŃCZONYCH MURÓW,
- POWIERZCHNIE POMIESZCZEŃ PODANO Z UWZGLĘDNIENIEM TYNKÓW [1cm],
- PRZED ODDANIEM DO UŻYTKOWANIA NALEŻY ZWERYFIKOWAĆ RZECZYWISTĄ POWIERZCHNIĘ.