
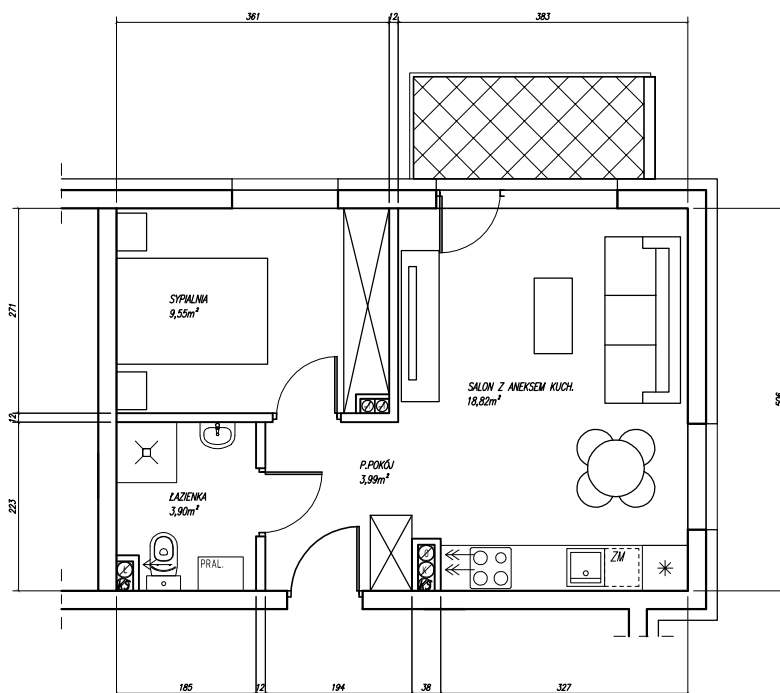


LOKALIZACJA MIESZKANIA W BUDYNKU SKALA 1:500

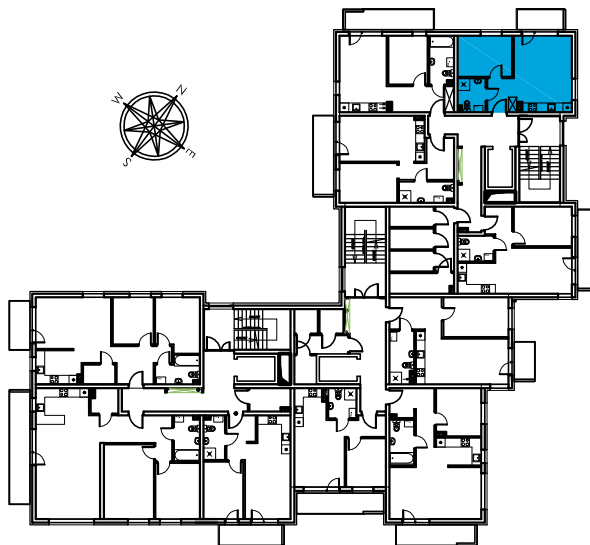

MC9 36,26m²

SKALA
1:100

KONDYGNACJA: PIĘTRO 2

CENA:

POWIERZCHNIE:

P.POKÓJ 3,99m²
ŁAZIENKA 3,90m²
SALON Z KUCH. 18,82m²
SYPIALNIA 9,55m²

RAZEM 36,26m²

BALKON - 4,12m²

KOM.
LOK.:

MSC.
POST.:

UWAGI:

- WYMIARY PODANO W ŚWIETLE NIETYKOŃCZONYCH MURÓW,
- POWIERZCHNIE POMIESZCZEŃ PODANO Z UWZGLĘDNIENIEM TYNKÓW [1cm],
- PRZED ODDANIEM DO UŻYTKOWANIA NALEŻY ZWERYFIKOWAĆ RZECZYWISTĄ POWIERZCHNIĘ.