
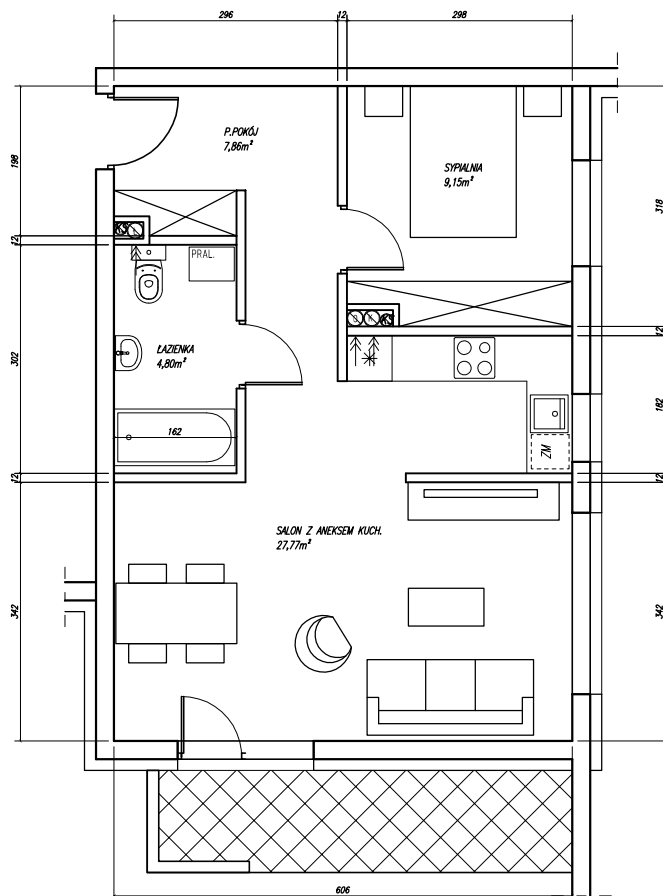


LOKALIZACJA MIESZKANIA W BUDYNKU SKALA 1:500

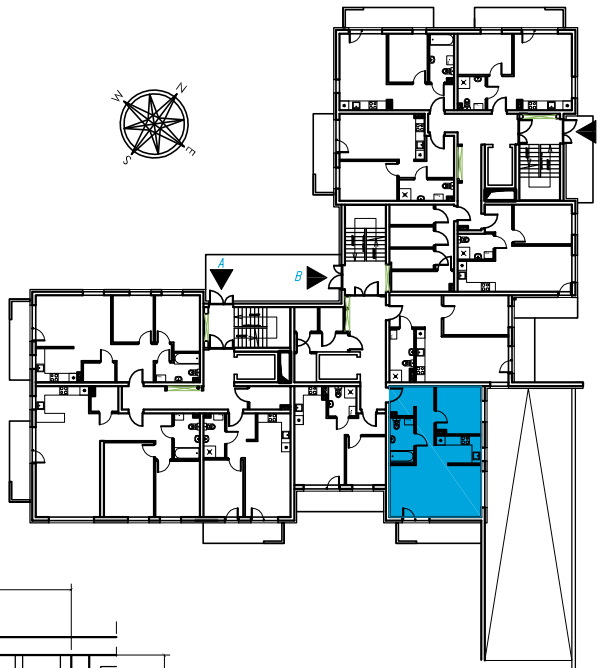

**MB2 49,58m<sup>2</sup>**

SKALA  
1:100

KONDYGNACJA: PARTER

CENA:

**POWIERZCHNIE:**

P. POKÓJ 7,86m<sup>2</sup>  
 ŁAZIENKA 4,80m<sup>2</sup>  
 SALON Z KUCH. 27,77m<sup>2</sup>  
 SYPIALNIA 9,15m<sup>2</sup>

**RAZEM 49,58m<sup>2</sup>**

TARAS - 7,20m<sup>2</sup>

KOM.  
LOK.:

MSC.  
POST.:

UWAGI:  
 - WYMIARY PODANO W ŚWIETLE NIETYKOŃCZONYCH MURÓW,  
 - POWIERZCHNIE POMIESZCZEŃ PODANO Z UWZGLĘDNIENIEM TYNKÓW [1cm],  
 - PRZED ODDANIEM DO UŻYTKOWANIA NALEŻY ZWERYFIKOWAĆ RZECZYWISTĄ POWIERZCHNIĘ.