
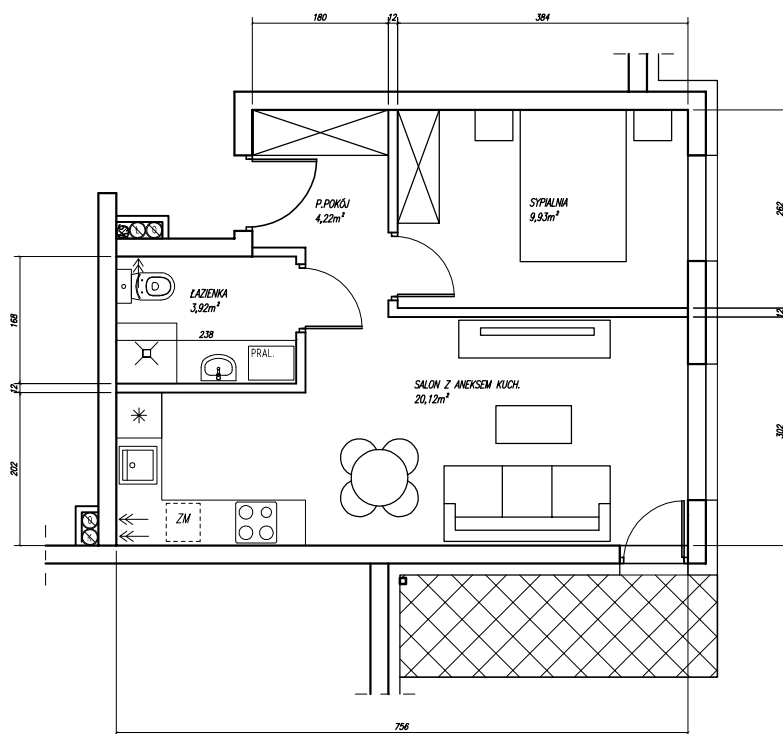


LOKALIZACJA MIESZKANIA W BUDYNKU SKALA 1:500

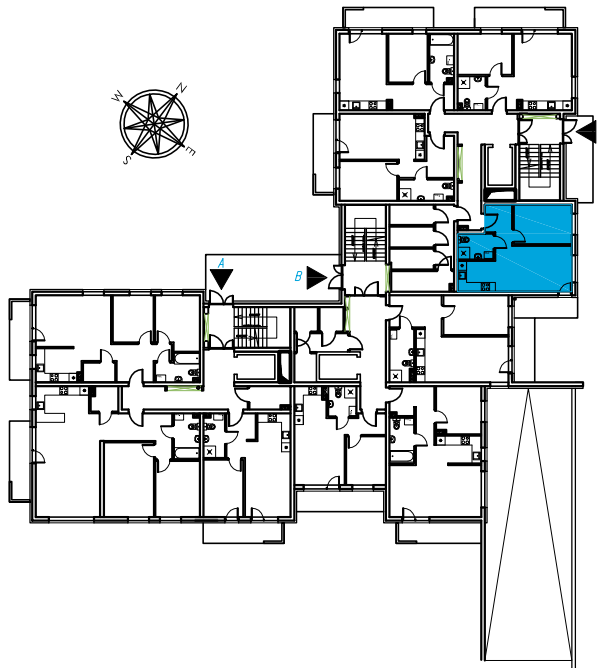

MC4 38,19m²

SKALA
1:100

KONDYGNACJA: PARTER

CENA:

POWIERZCHNIE:

P. POKÓJ 4,22m²
 ŁAZIENKA 3,92m²
 SALON Z KUCH. 20,12m²
 SYPIALNIA 9,93m²

RAZEM 38,19m²

TARAS - 5,67m²

KOM.
LOK.:

MSC.
POST.:

UWAGI:
 - WYMIARY PODANO W ŚWIETLE NIETYKOŃCZONYCH MURÓW,
 - POWIERZCHNIE POMIESZCZEŃ PODANO Z UWZGLĘDNIENIEM TYNKÓW [1cm],
 - PRZED ODDANIEM DO UŻYTKOWANIA NALEŻY ZWERYFIKOWAĆ RZECZYWISTĄ POWIERZCHNIĘ.