
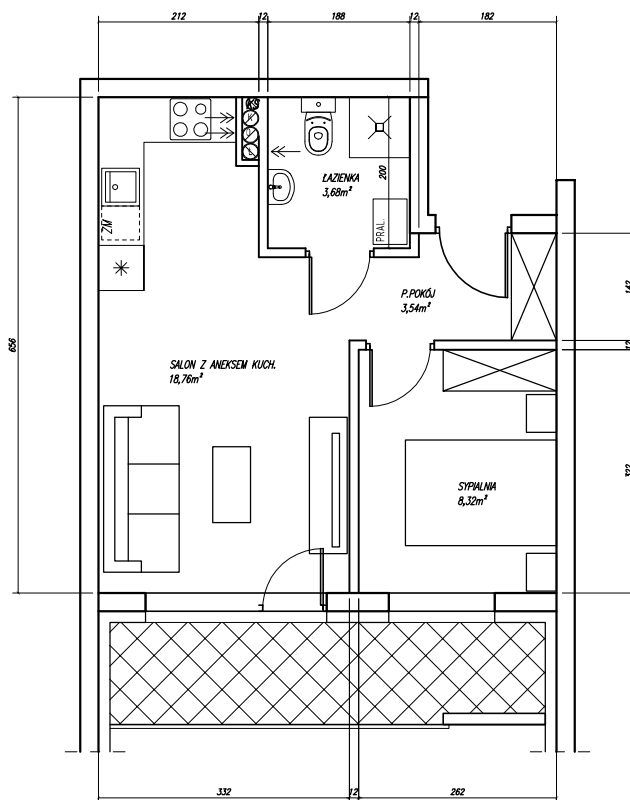


LOKALIZACJA MIESZKANIA W BUDYNKU SKALA 1:500

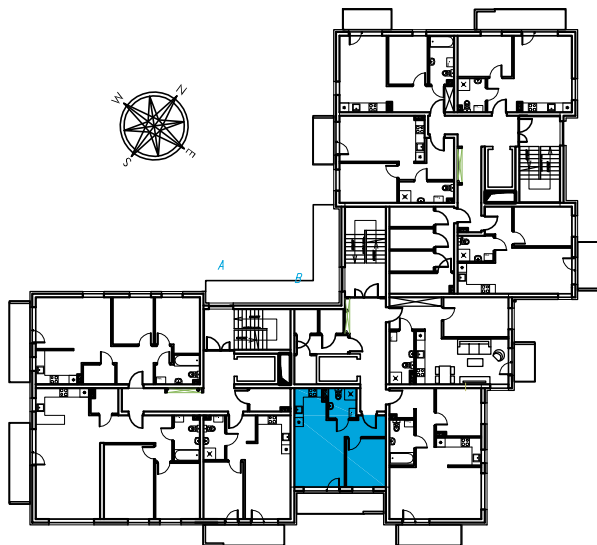

**MB6 34,30m<sup>2</sup>**

SKALA  
1:100

KONDYGNACJA: PIĘTRO 1

CENA:

**POWIERZCHNIE:**

P. POKÓJ 3,54m<sup>2</sup>  
 ŁAZIENKA 3,68m<sup>2</sup>  
 SALON Z KUCH. 18,76m<sup>2</sup>  
 SYPIALNIA 8,32m<sup>2</sup>

**RAZEM 34,30m<sup>2</sup>**

LOGGIA - 7,57m<sup>2</sup>

KOM.  
LOK.:

MSC.  
POST.:

UWAGI:

- WYMIARY PODANO W ŚWIETLE NIETYKOŃCZONYCH MURÓW,
- POWIERZCHNIE POMIESZCZEŃ PODANO Z UWZGLĘDNIENIEM TYNKÓW (1cm),
- PRZED ODDANIEM DO UŻYTKOWANIA NALEŻY ZWERYFIKOWAĆ RZECZYWISTĄ POWIERZCHNIĘ.