
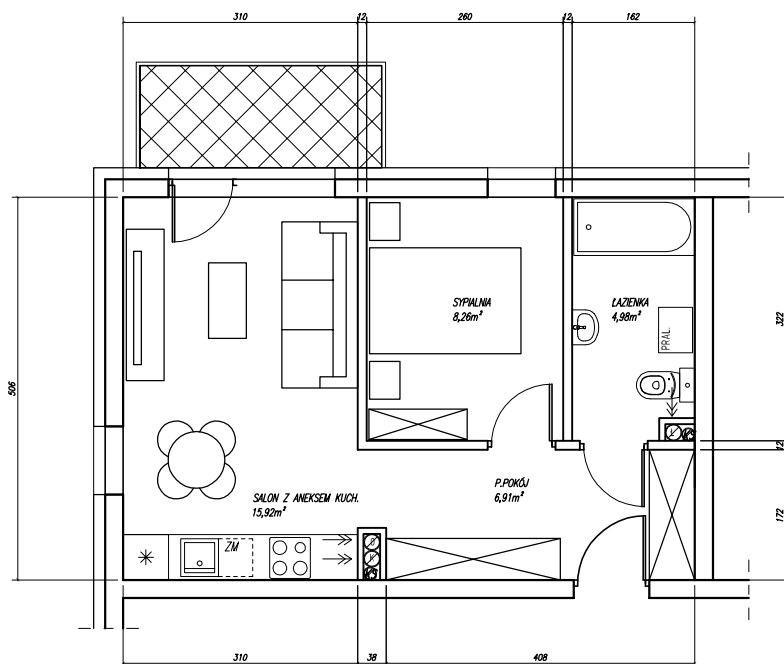


LOKALIZACJA MIESZKANIA W BUDYNKU SKALA 1:500

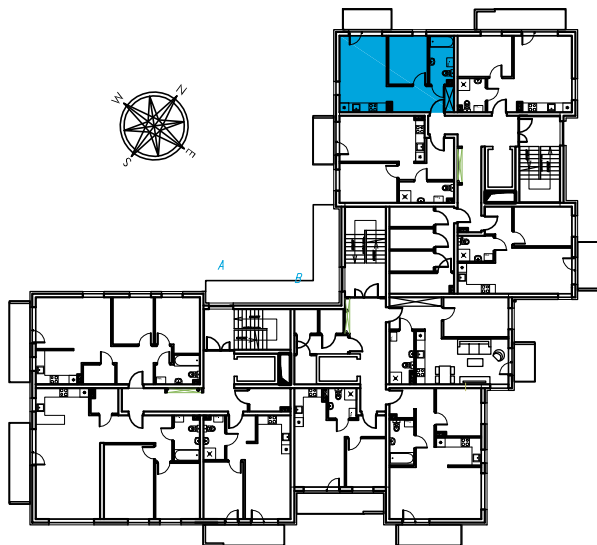

**MC6 36,07m<sup>2</sup>**

SKALA  
1:100

KONDYGNACJA: PIĘTRO 1

CENA:

**POWIERZCHNIE:**

P.POKÓJ 6,91m<sup>2</sup>  
 ŁAZIENKA 4,98m<sup>2</sup>  
 SALON Z KUCH. 15,92m<sup>2</sup>  
 SYPIALNIA 8,26m<sup>2</sup>

**RAZEM 36,07m<sup>2</sup>**

BALKON - 4,32m<sup>2</sup>

KOM.  
LOK.:

MSC.  
POST.:

UWAGI:  
 - WYMIARY PODANO W ŚWIETLE NIETYKOŃCZONYCH MURÓW,  
 - POWIERZCHNIE POMIESZCZEŃ PODANO Z UWZGLĘDNIENIEM TYNKÓW [1cm],  
 - PRZED ODDANIEM DO UŻYTKOWANIA NALEŻY ZWERYFIKOWAĆ RZECZYWISTĄ POWIERZCHNIĘ.