
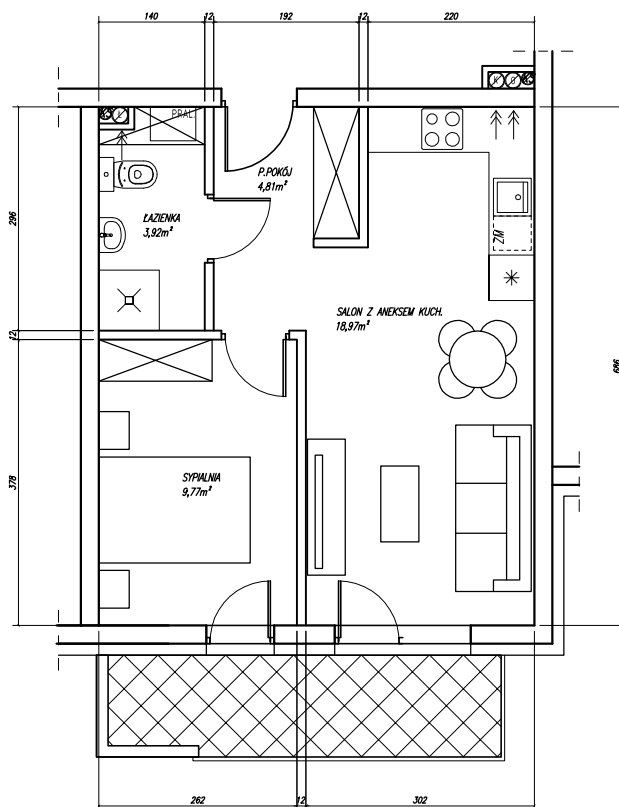


LOKALIZACJA MIESZKANIA W BUDYNKU SKALA 1:500

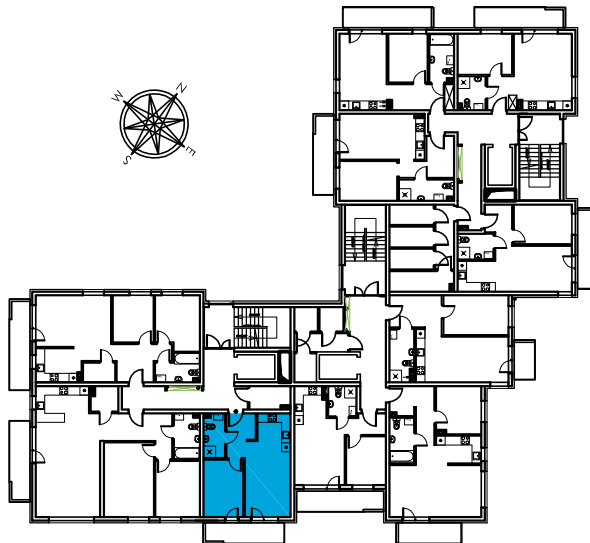

**MA12 37,47m<sup>2</sup>**

SKALA  
1:100

KONDYGNACJA: PIĘTRO 3

CENA:

**POWIERZCHNIE:**

P.POKÓJ 4,81m<sup>2</sup>  
ŁAZIENKA 3,92m<sup>2</sup>  
SALON Z KUCH. 18,97m<sup>2</sup>  
SYPIALNIA 9,77m<sup>2</sup>

**RAZEM 37,47m<sup>2</sup>**

BALKON - 6,84m<sup>2</sup>

KOM.  
LOK.:

MSC.  
POST.:

UWAGI:

- WYMIARY PODANO W ŚWIETLE NIETYKOŃCZONYCH MURÓW,
- POWIERZCHNIE POMIESZCZEŃ PODANO Z UWZGLĘDNIENIEM TYNKÓW [1cm],
- PRZED ODDANIEM DO UŻYTKOWANIA NALEŻY ZWERYFIKOWAĆ RZECZYWISTĄ POWIERZCHNIĘ.