
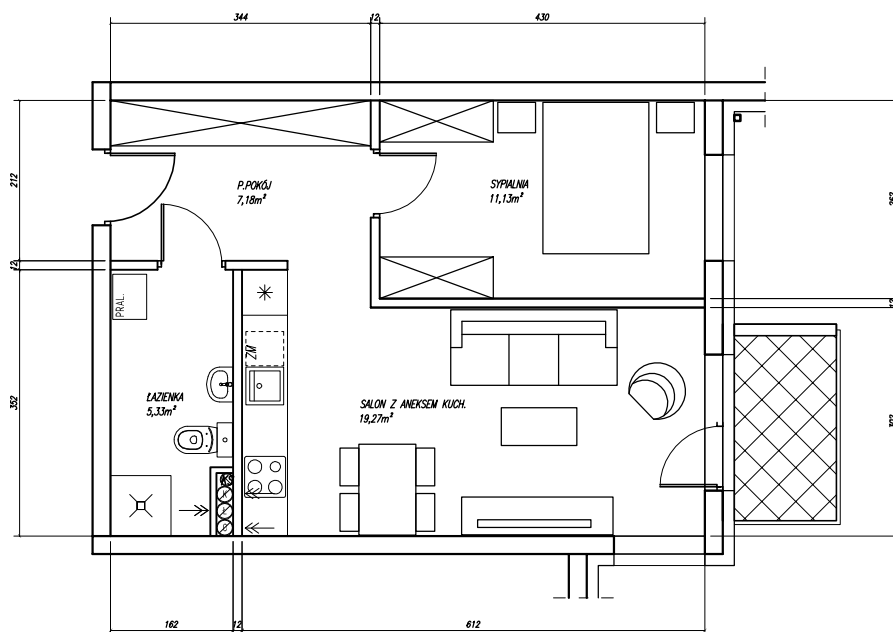


LOKALIZACJA MIESZKANIA W BUDYNKU SKALA 1:500

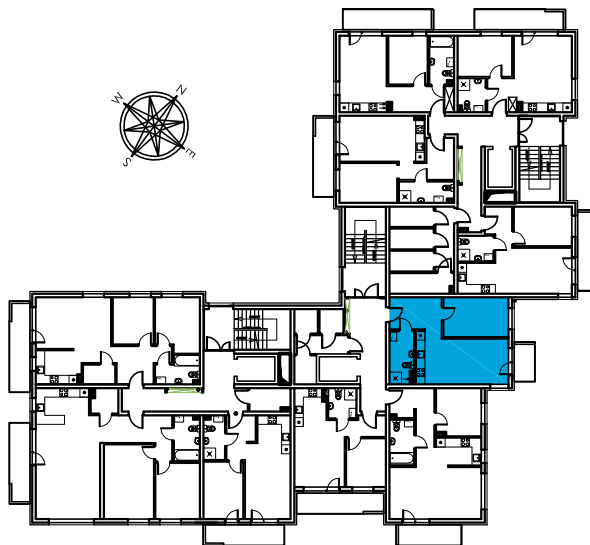

MB10 42,91m²

SKALA
1:100

KONDYGNACJA: PIĘTRO 3

CENA:

POWIERZCHNIE:

P. POKÓJ 7,18m²
 ŁAZIENKA 5,33m²
 SALON Z KUCH. 19,27m²
 SYPIALNIA 11,13m²

RAZEM 42,91m²

BALKON - 3,30m²

KOM.
LOK.:

MSC.
POST.:

UWAGI:

- WYMIARY PODANO W ŚWIETLE NIETYKOŃCZONYCH MURÓW,
- POWIERZCHNIE POMIESZCZEŃ PODANO Z UWZGLĘDNIENIEM TYNKÓW [1cm],
- PRZED ODDANIEM DO UŻYTKOWANIA NALEŻY ZWERYFIKOWAĆ RZECZYWISTĄ POWIERZCHNIĘ.