
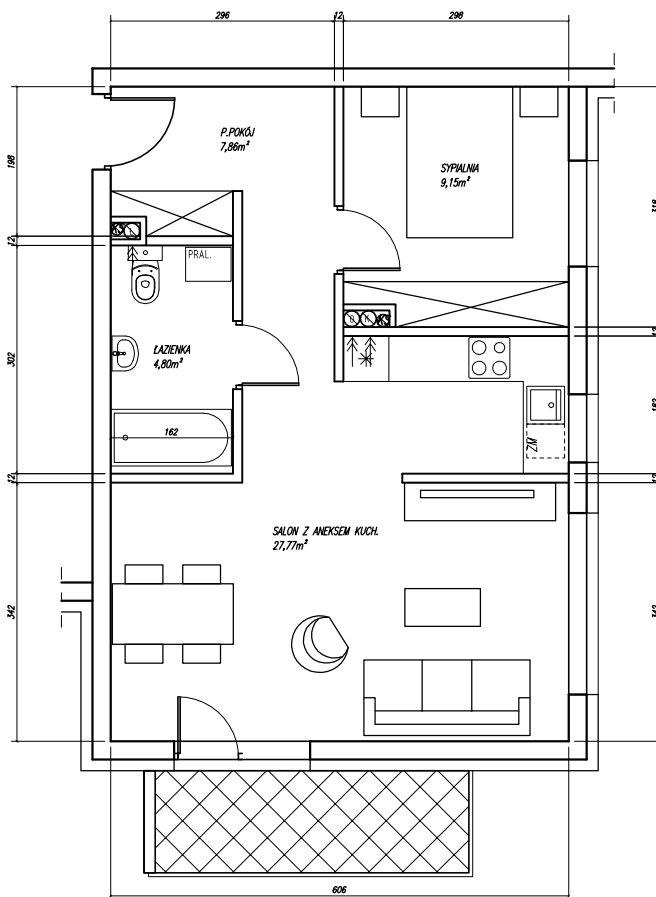


LOKALIZACJA MIESZKANIA W BUDYNKU SKALA 1:500

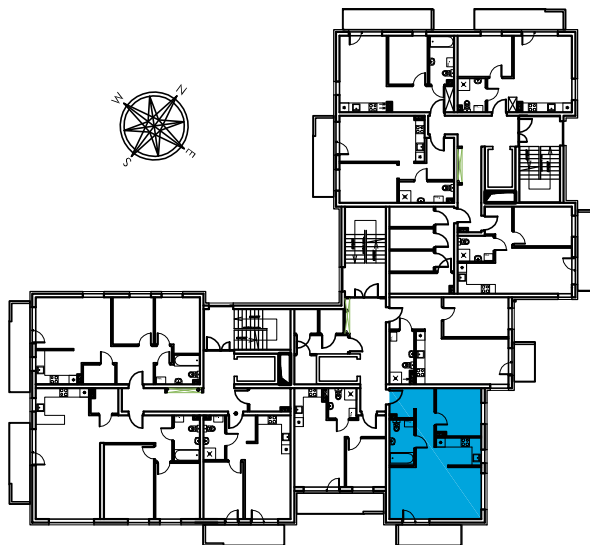

**MB11 49,58m<sup>2</sup>**

SKALA  
1:100

KONDYGNACJA: PIĘTRO 3

CENA:

**POWIERZCHNIE:**

P. POKÓJ 7,86m<sup>2</sup>  
 ŁAZIENKA 4,80m<sup>2</sup>  
 SALON Z KUCH. 27,77m<sup>2</sup>  
 SYPIALNIA 9,15m<sup>2</sup>

**RAZEM 49,58m<sup>2</sup>**

BALKON - 5,6m<sup>2</sup>

KOM.  
LOK.:

MSC.  
POST.:

UWAGI:

- WYMIARY PODANO W ŚWIETLE NIETYKOŃCZONYCH MURÓW,
- POWIERZCHNIE POMIESZCZEŃ PODANO Z UWZGLĘDNIENIEM TYNKÓW [1cm],
- PRZED ODDANIEM DO UŻYTKOWANIA NALEŻY ZWERYFIKOWAĆ RZECZYWISTĄ POWIERZCHNIĘ.