
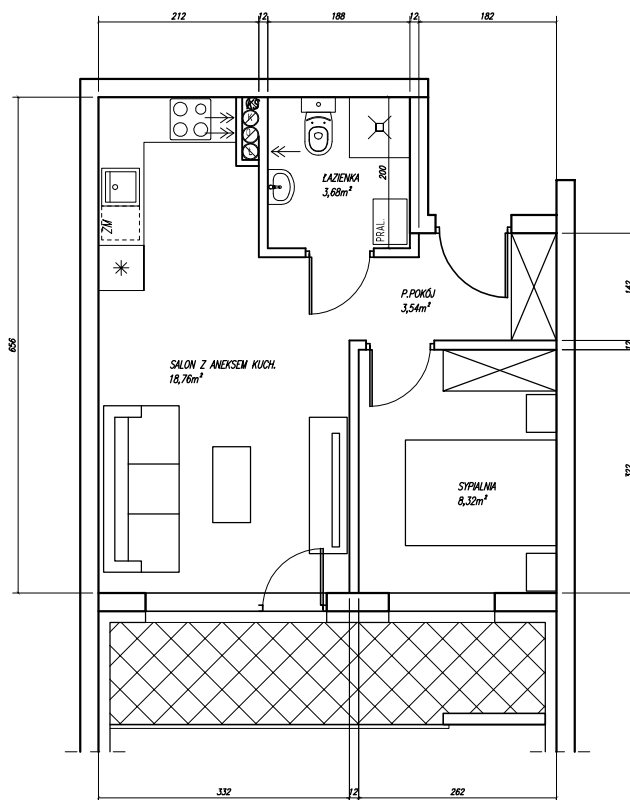


LOKALIZACJA MIESZKANIA W BUDYNKU SKALA 1:500

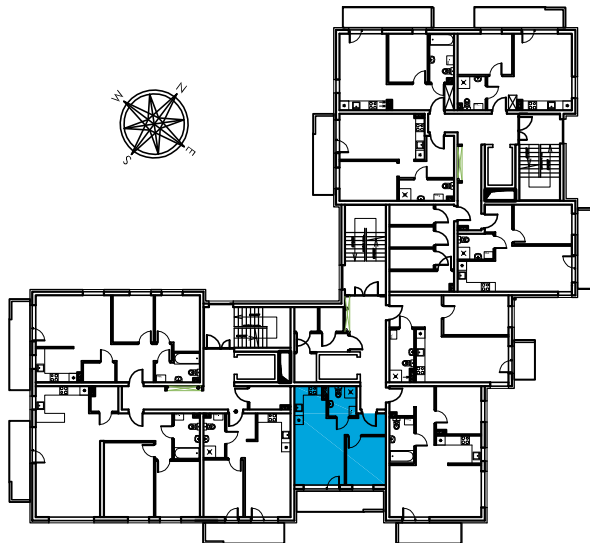

MB12 34,30m²

SKALA
1:100

KONDYGNACJA: PIĘTRO 3

CENA:

POWIERZCHNIE:

P. POKÓJ 3,54m²
ŁAZIENKA 3,68m²
SALON Z KUCH. 18,76m²
SYPIALNIA 8,32m²

RAZEM 34,30m²

LOGGIA - 7,57m²

KOM.
LOK.:

MSC.
POST.:

UWAGI:

- WYMIARY PODANO W ŚWIETLE NIETYKOŃCZONYCH MURÓW,
- POWIERZCHNIE POMIESZCZEŃ PODANO Z UWZGLĘDNIENIEM TYNKÓW (1cm),
- PRZED ODDANIEM DO UŻYTKOWANIA NALEŻY ZWERYFIKOWAĆ RZECZYWISTĄ POWIERZCHNIĘ.